


Утверждаю  
И.О. Директора  
Казакова Е.Е.



Согласовано  
Председатель УС  
Щекотова К.Б.

## Схема движения потоков учащихся корпуса №3 5-й Котельнический пер., дом 8

Дополнительный вход

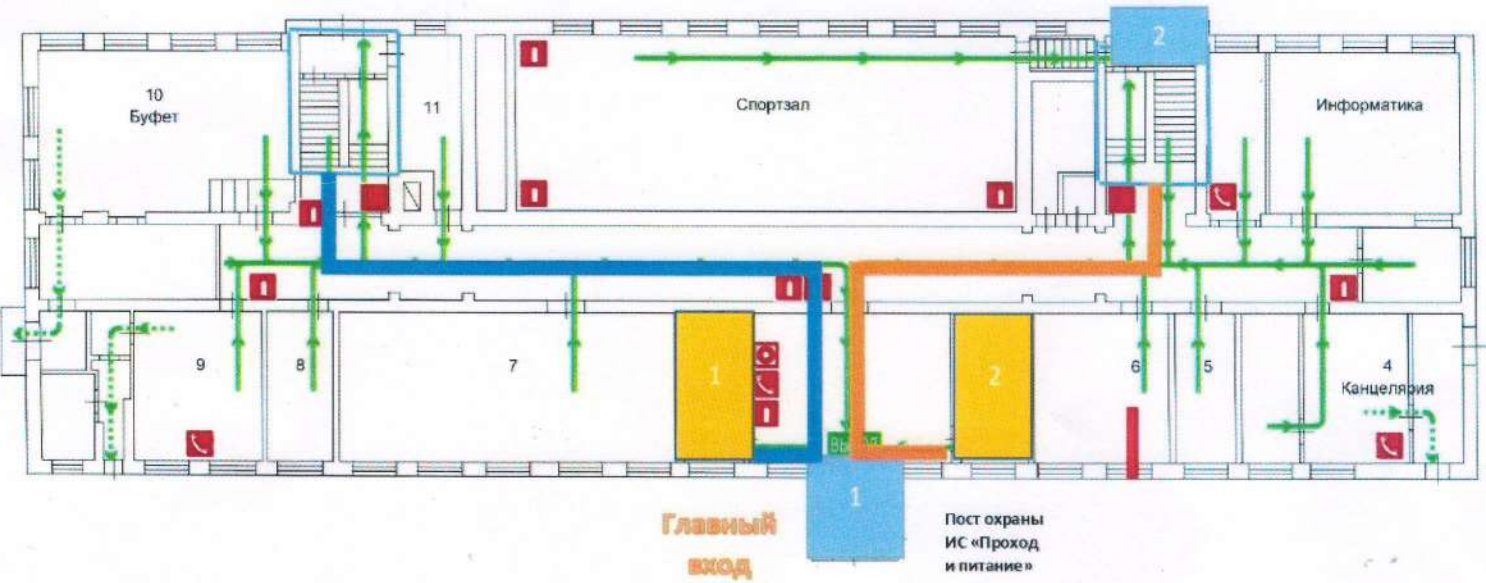

	Гардероб
	Лестница
	Движение потоков